

2850

2300

1500



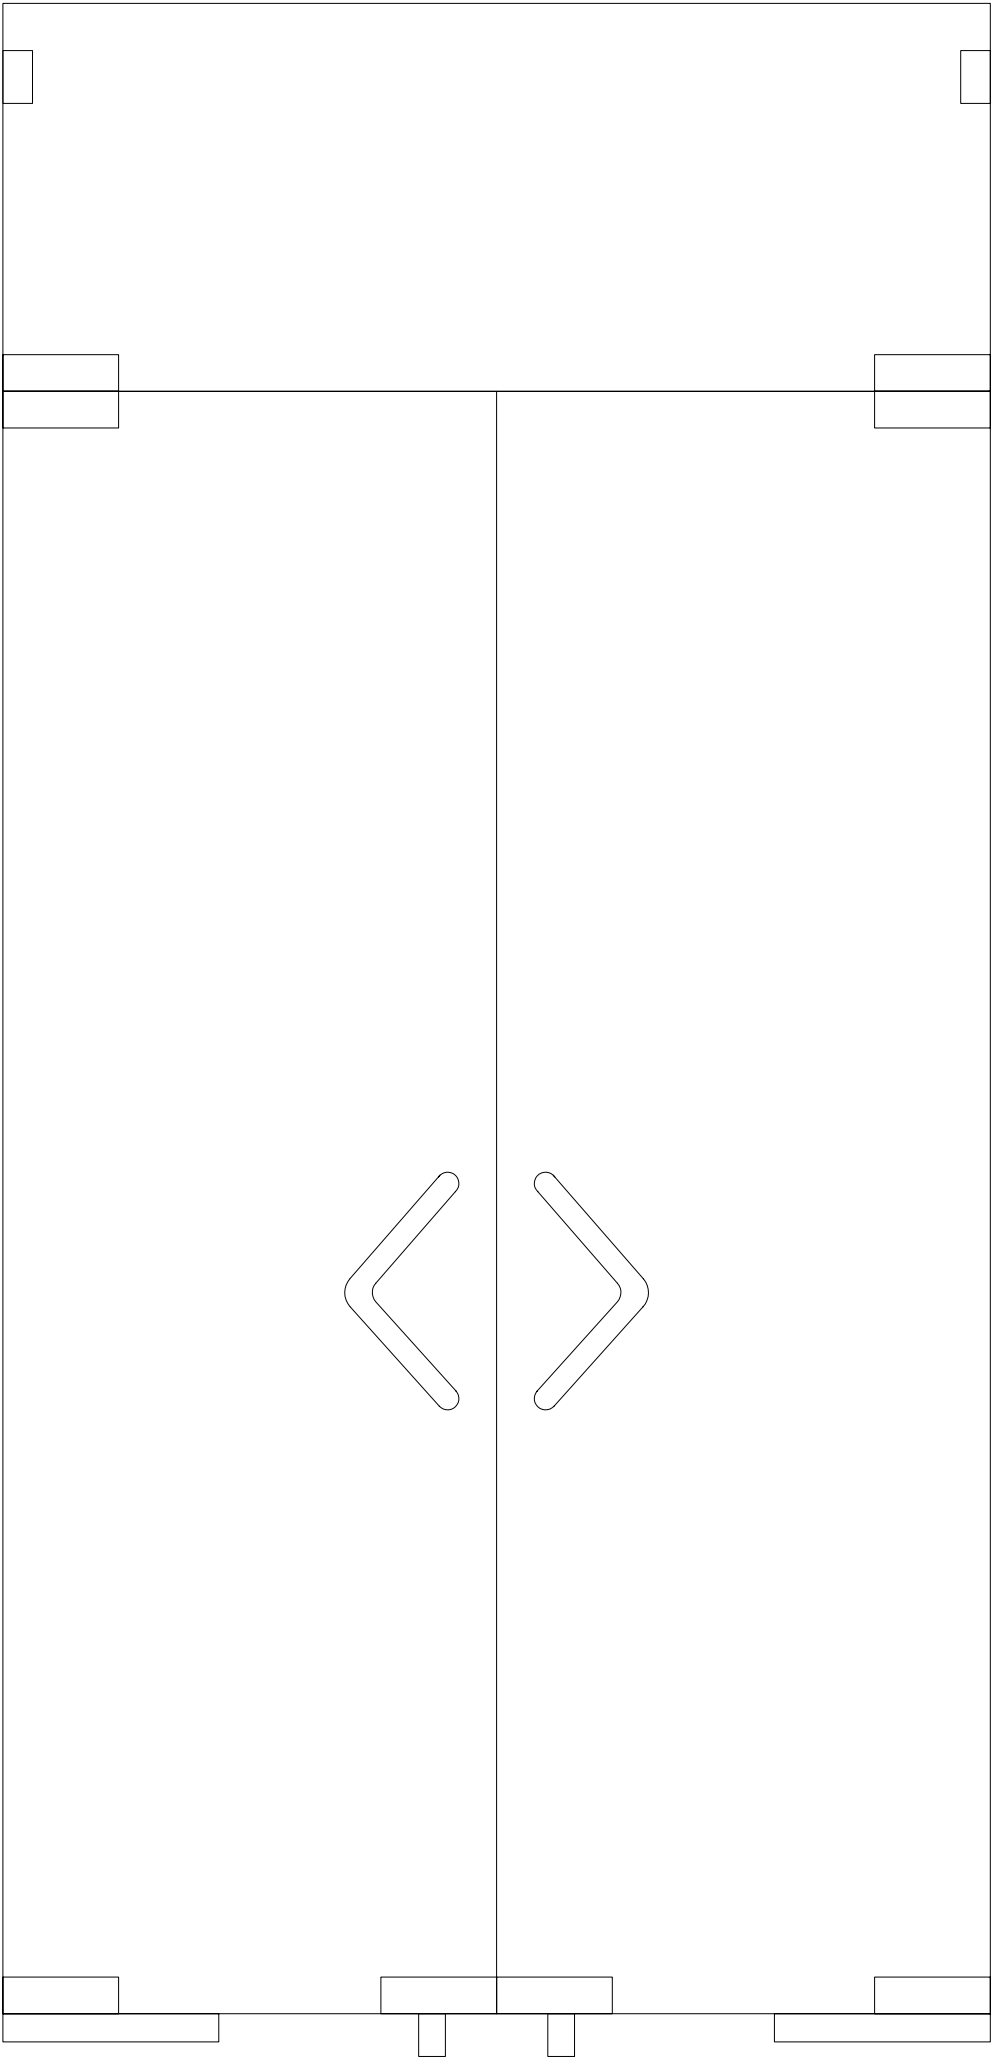


Схема конструкции

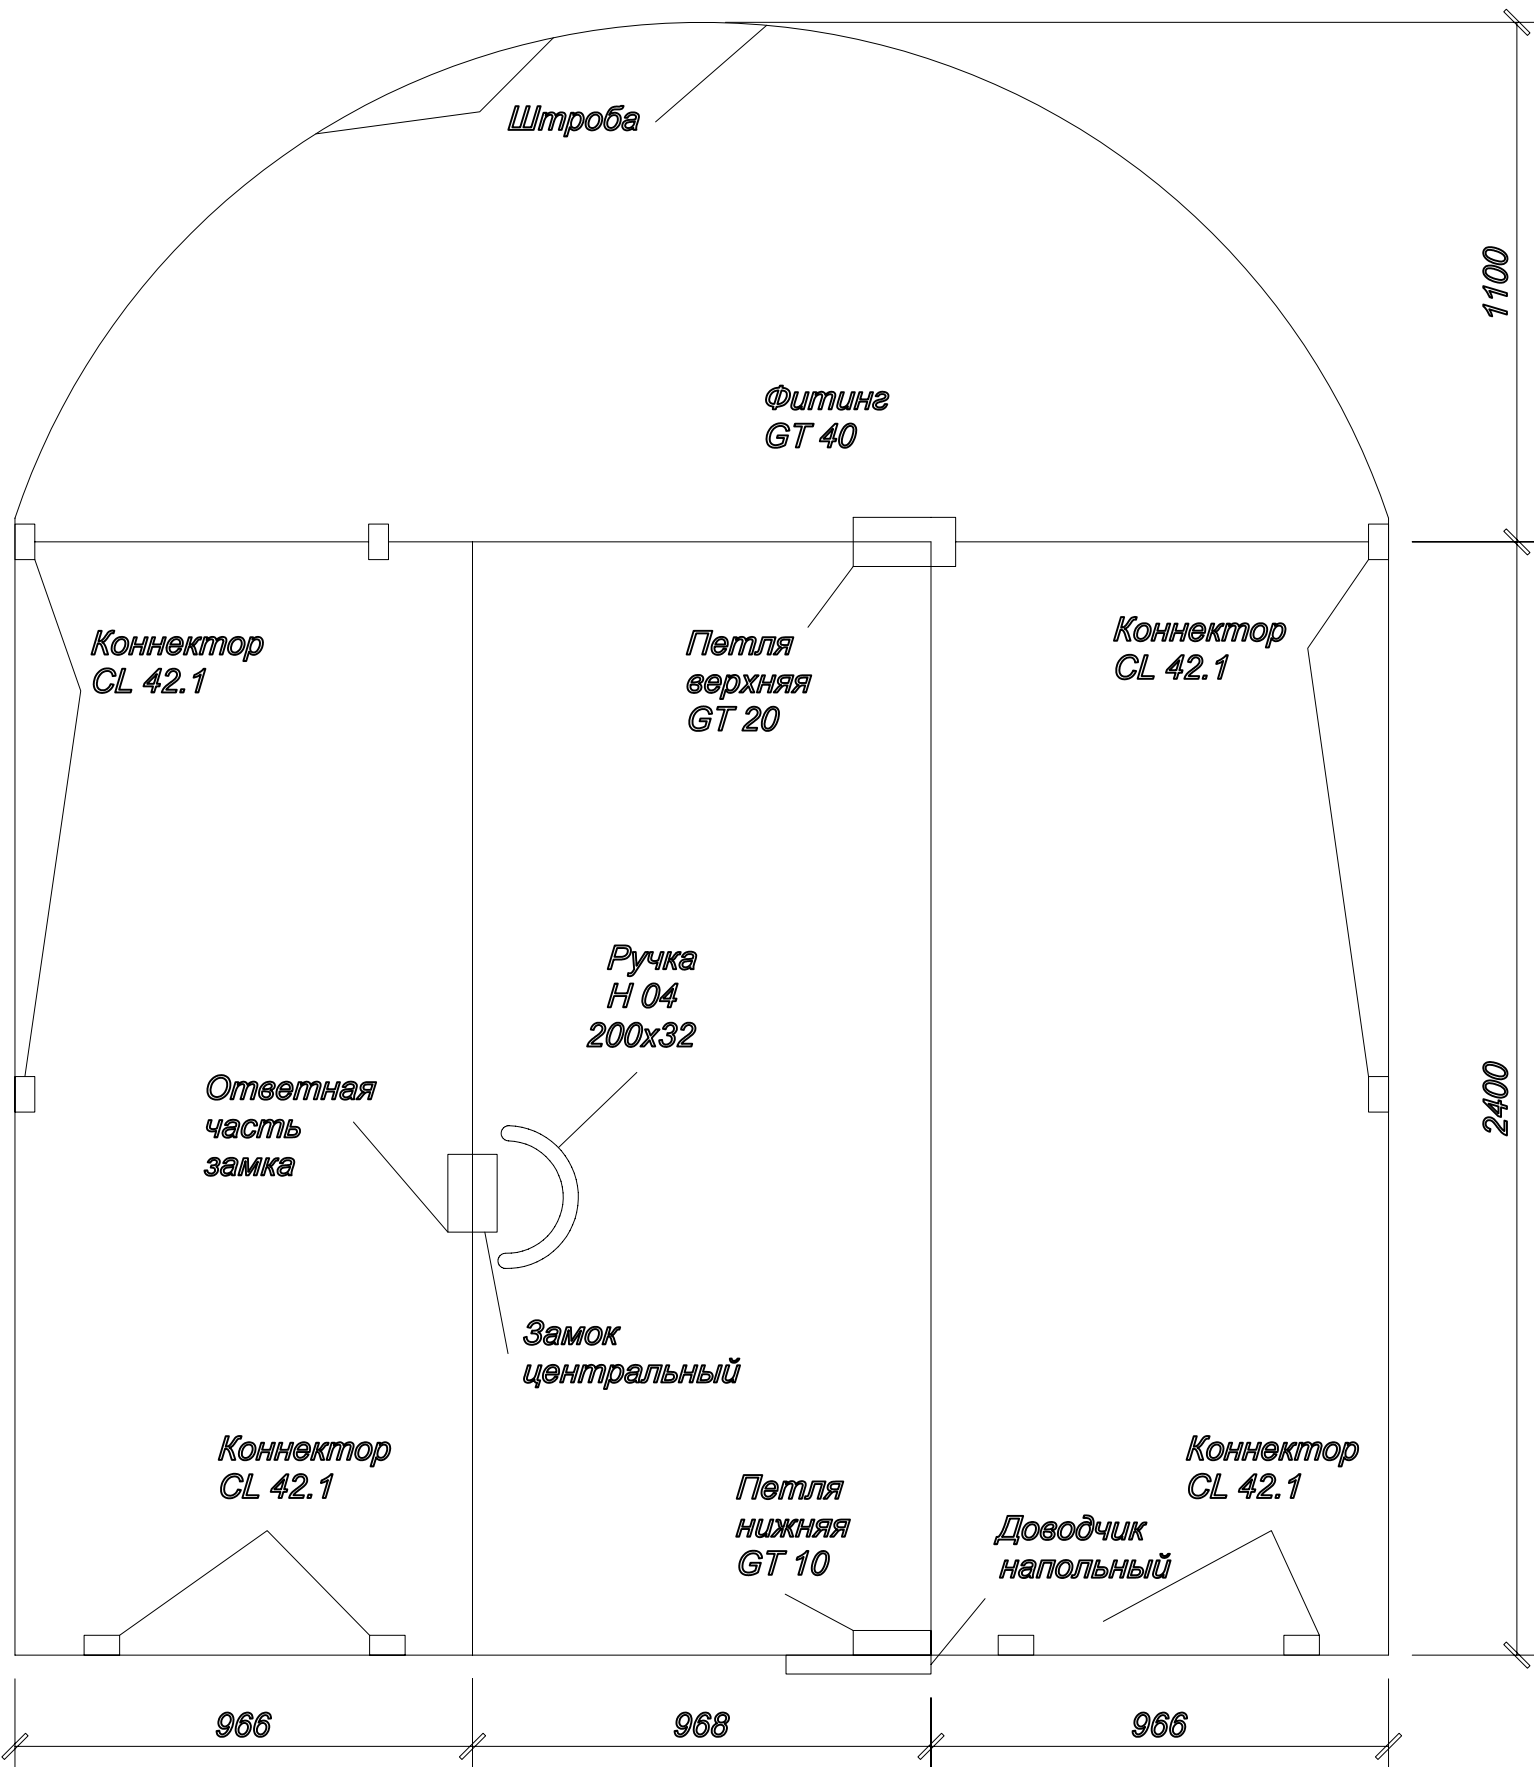

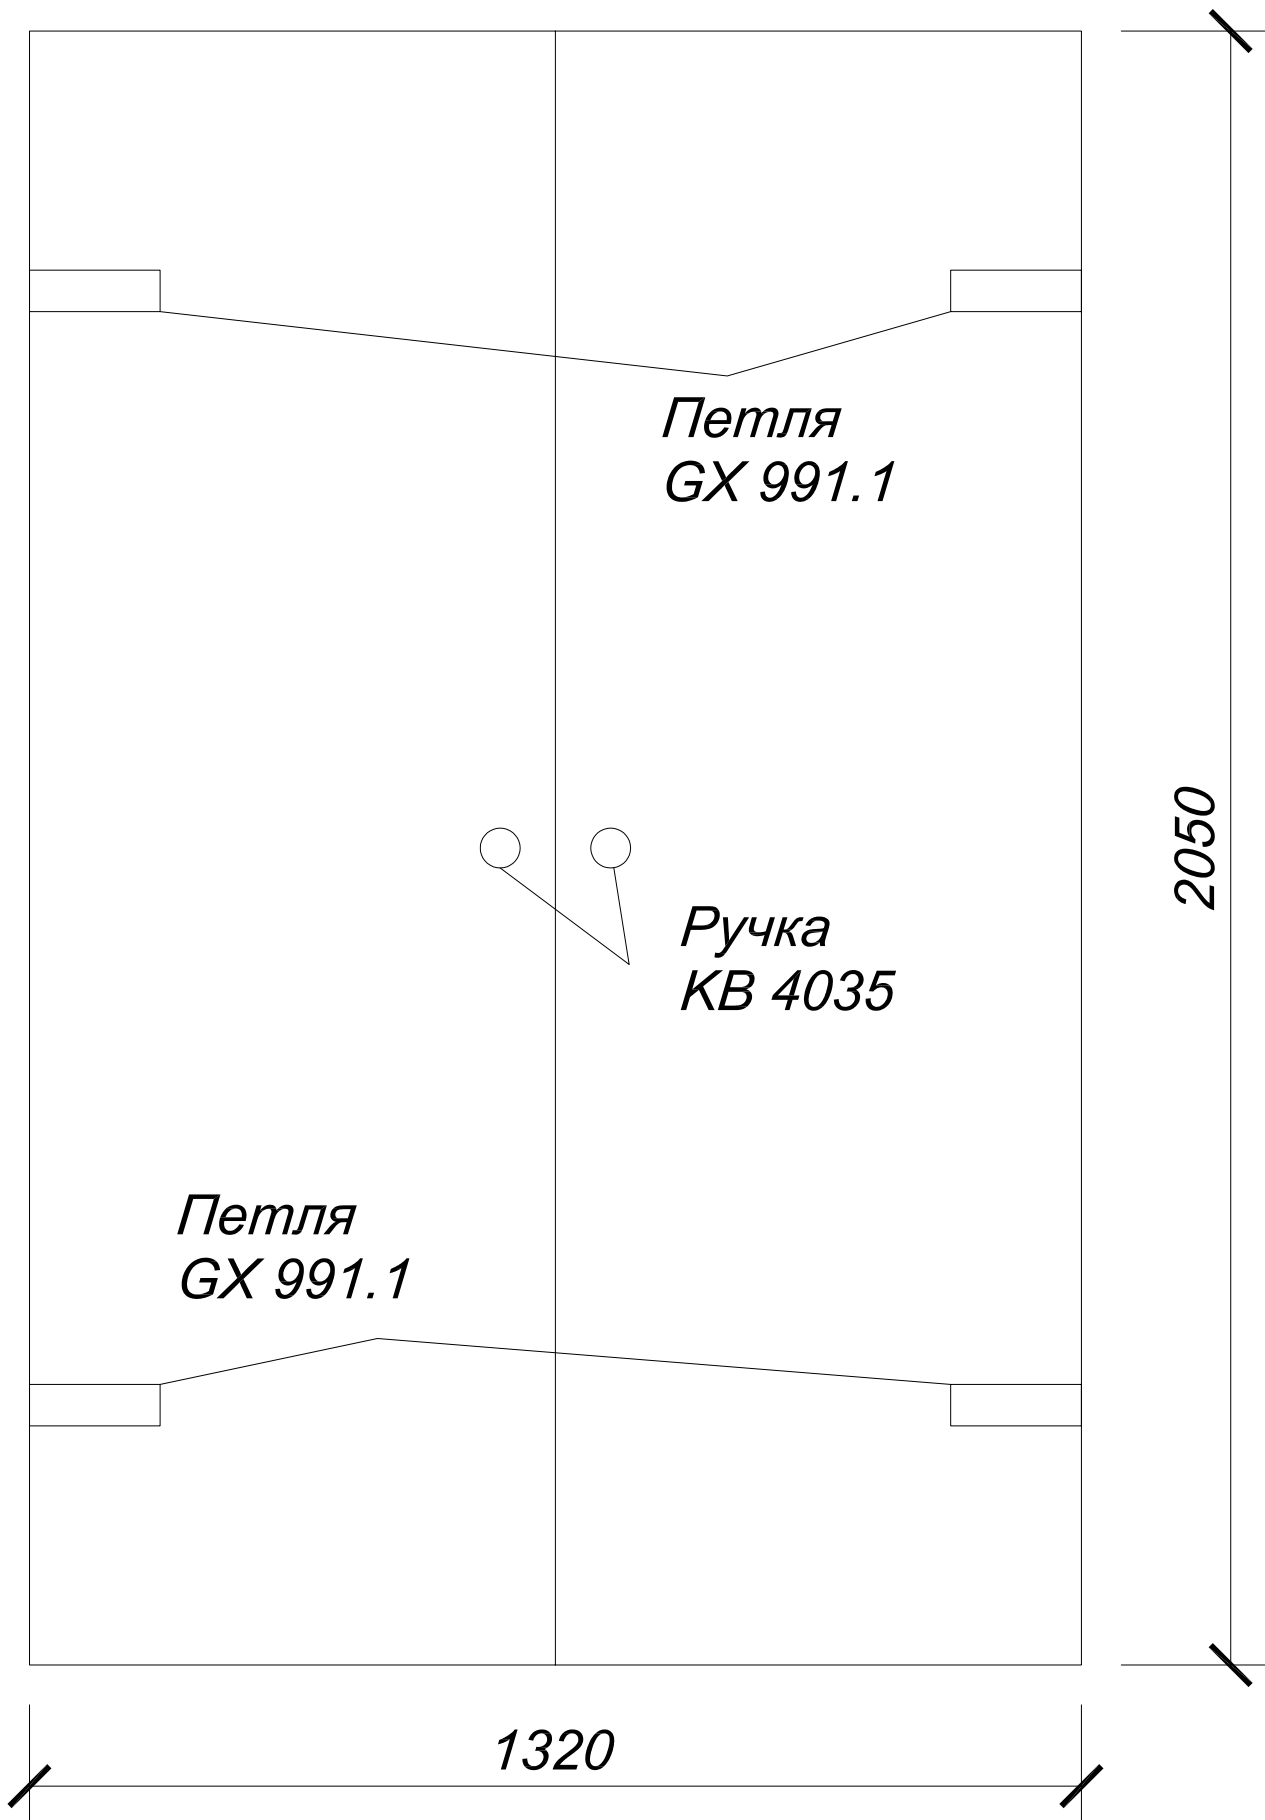

Верхний узел

*Петля
верхняя
GT 20*


*Ручка
H 04
200x32*


2500


*Петля
нижняя
GT 10*

*Доводчик
напольный*


1130

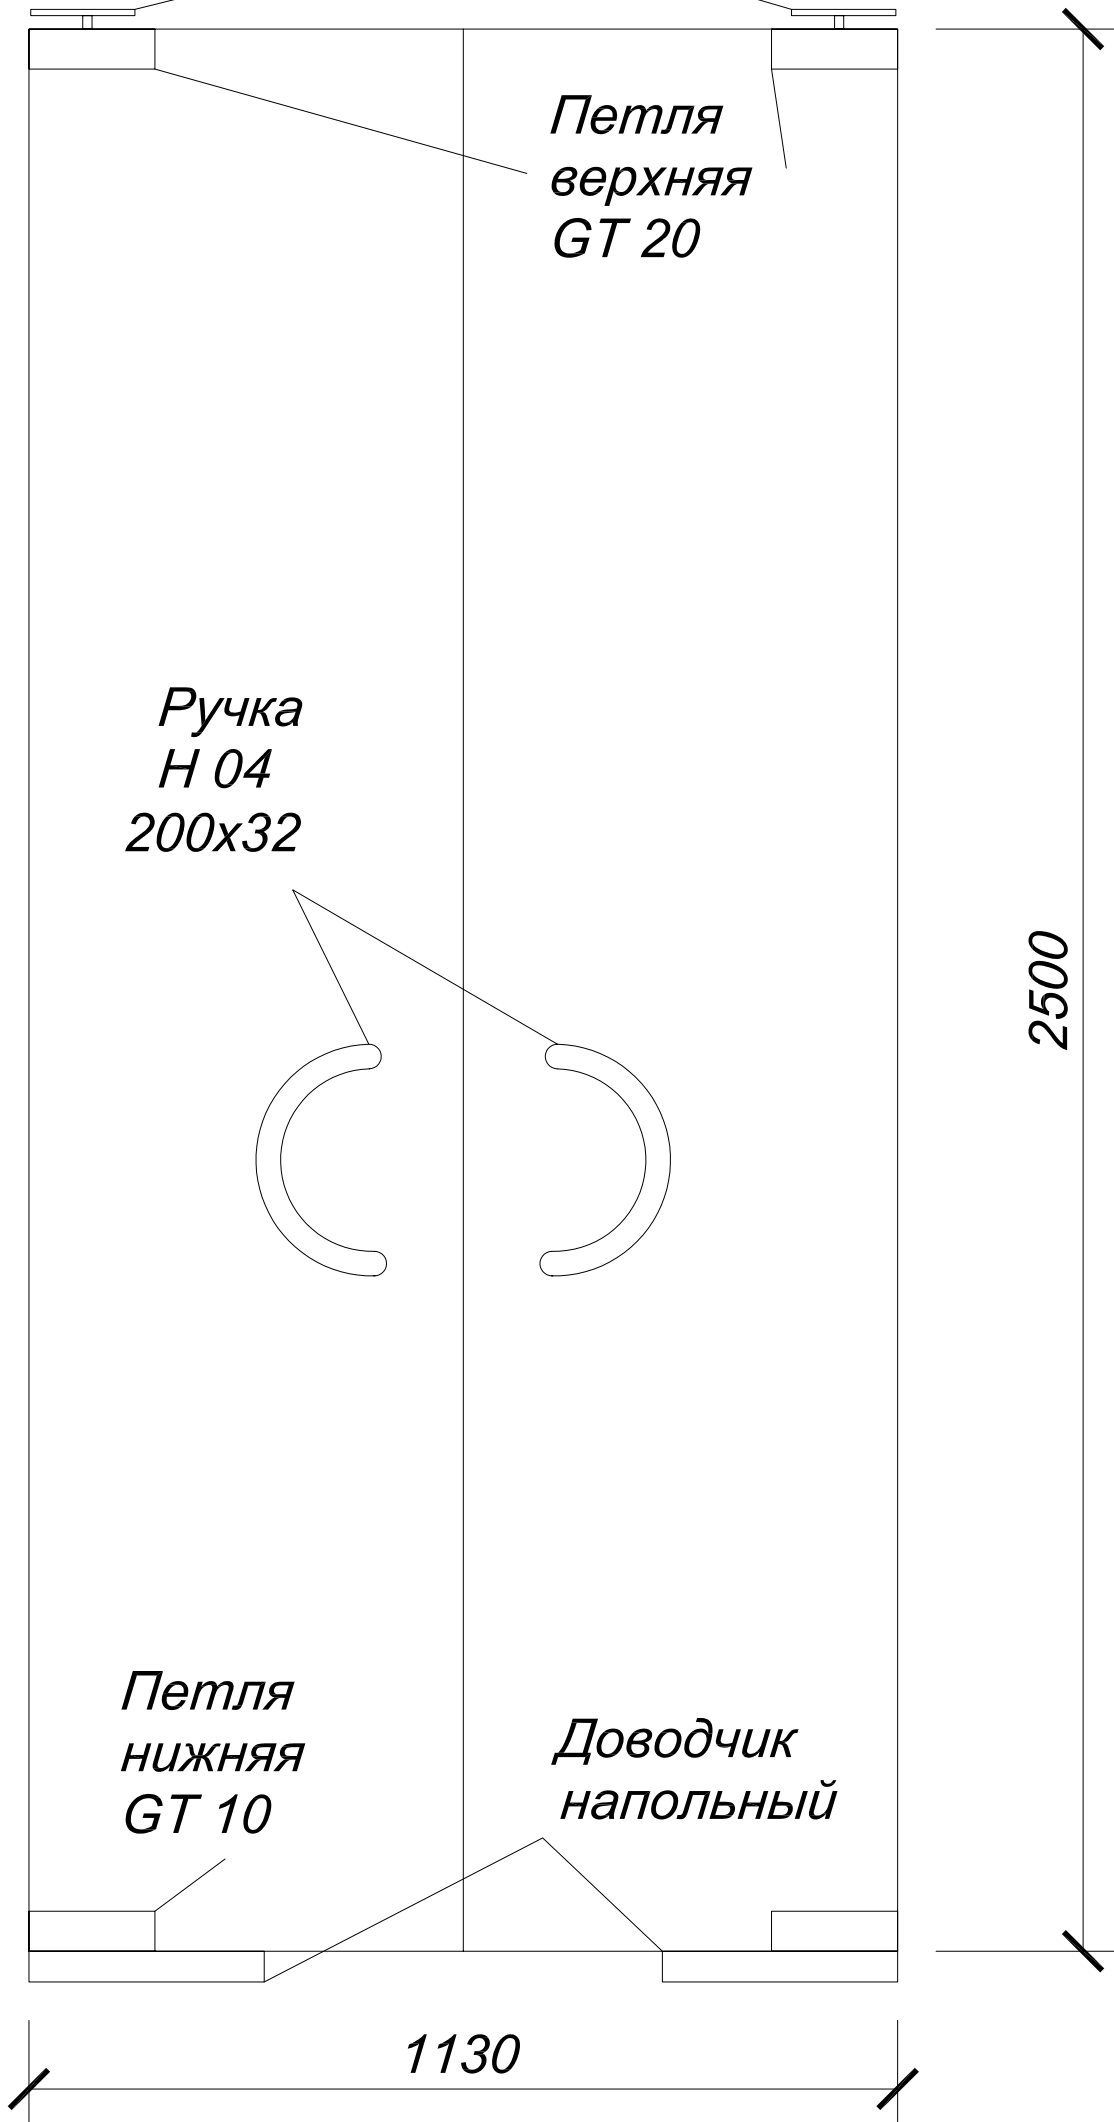

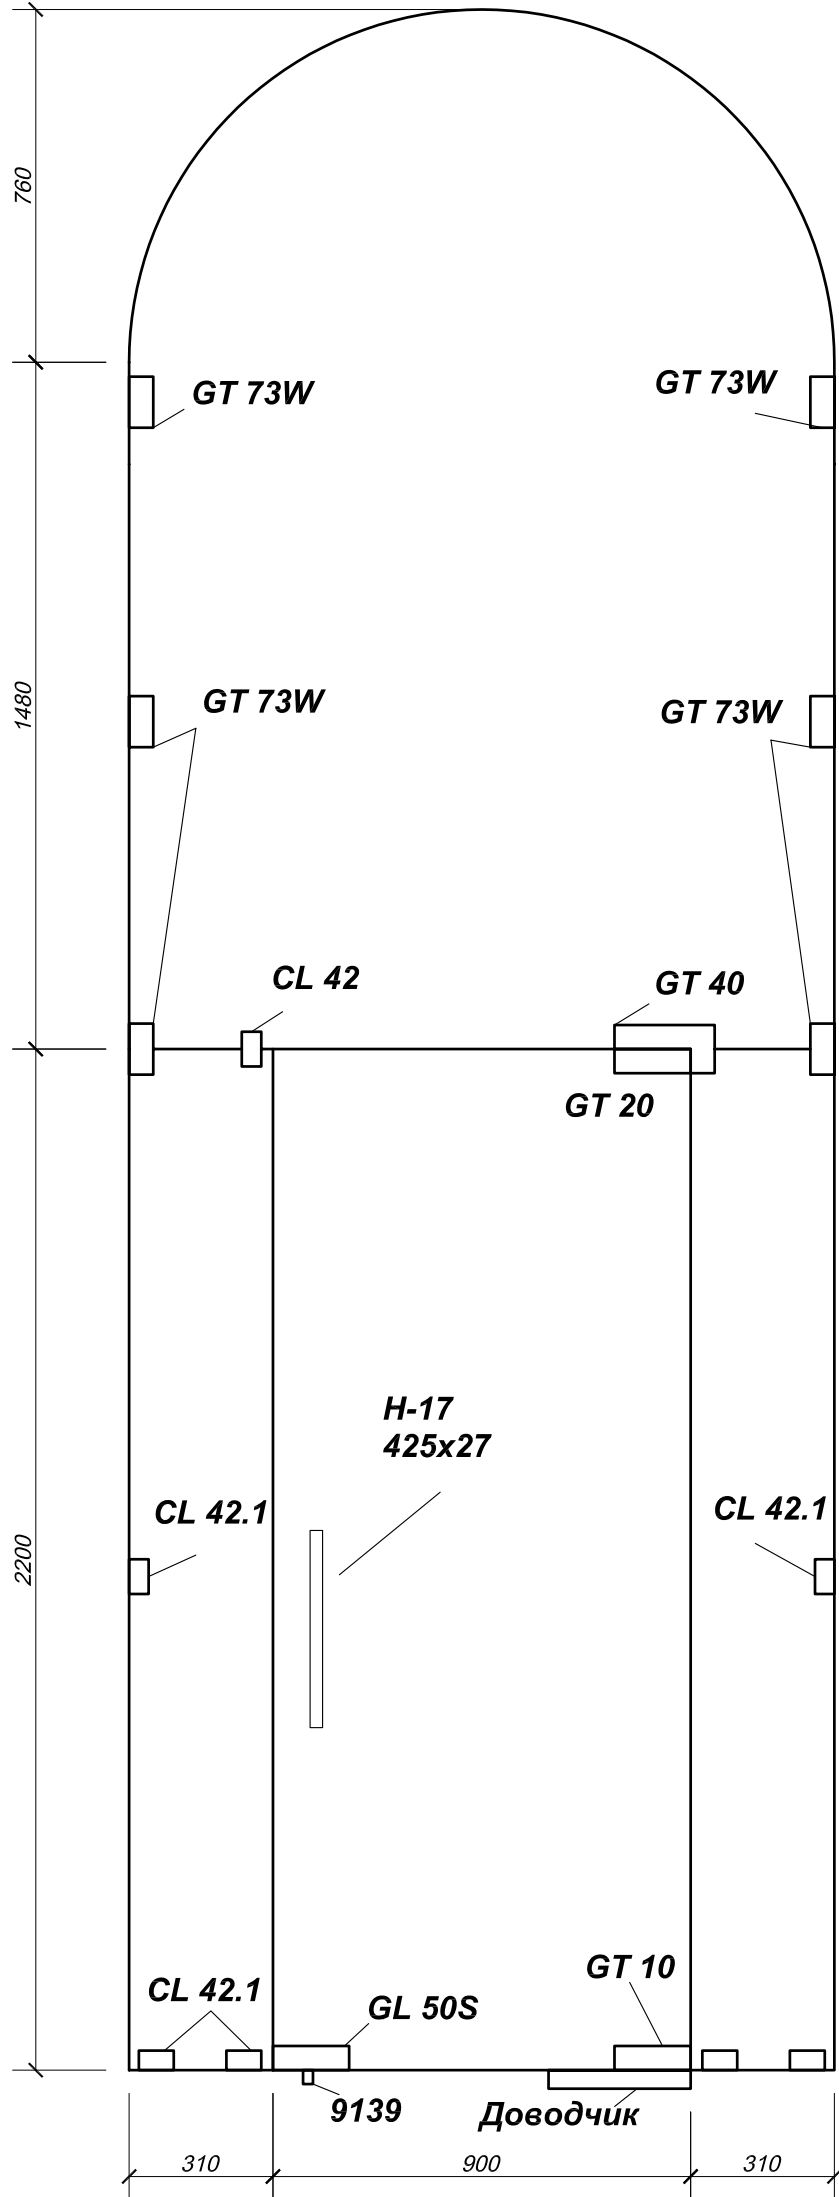


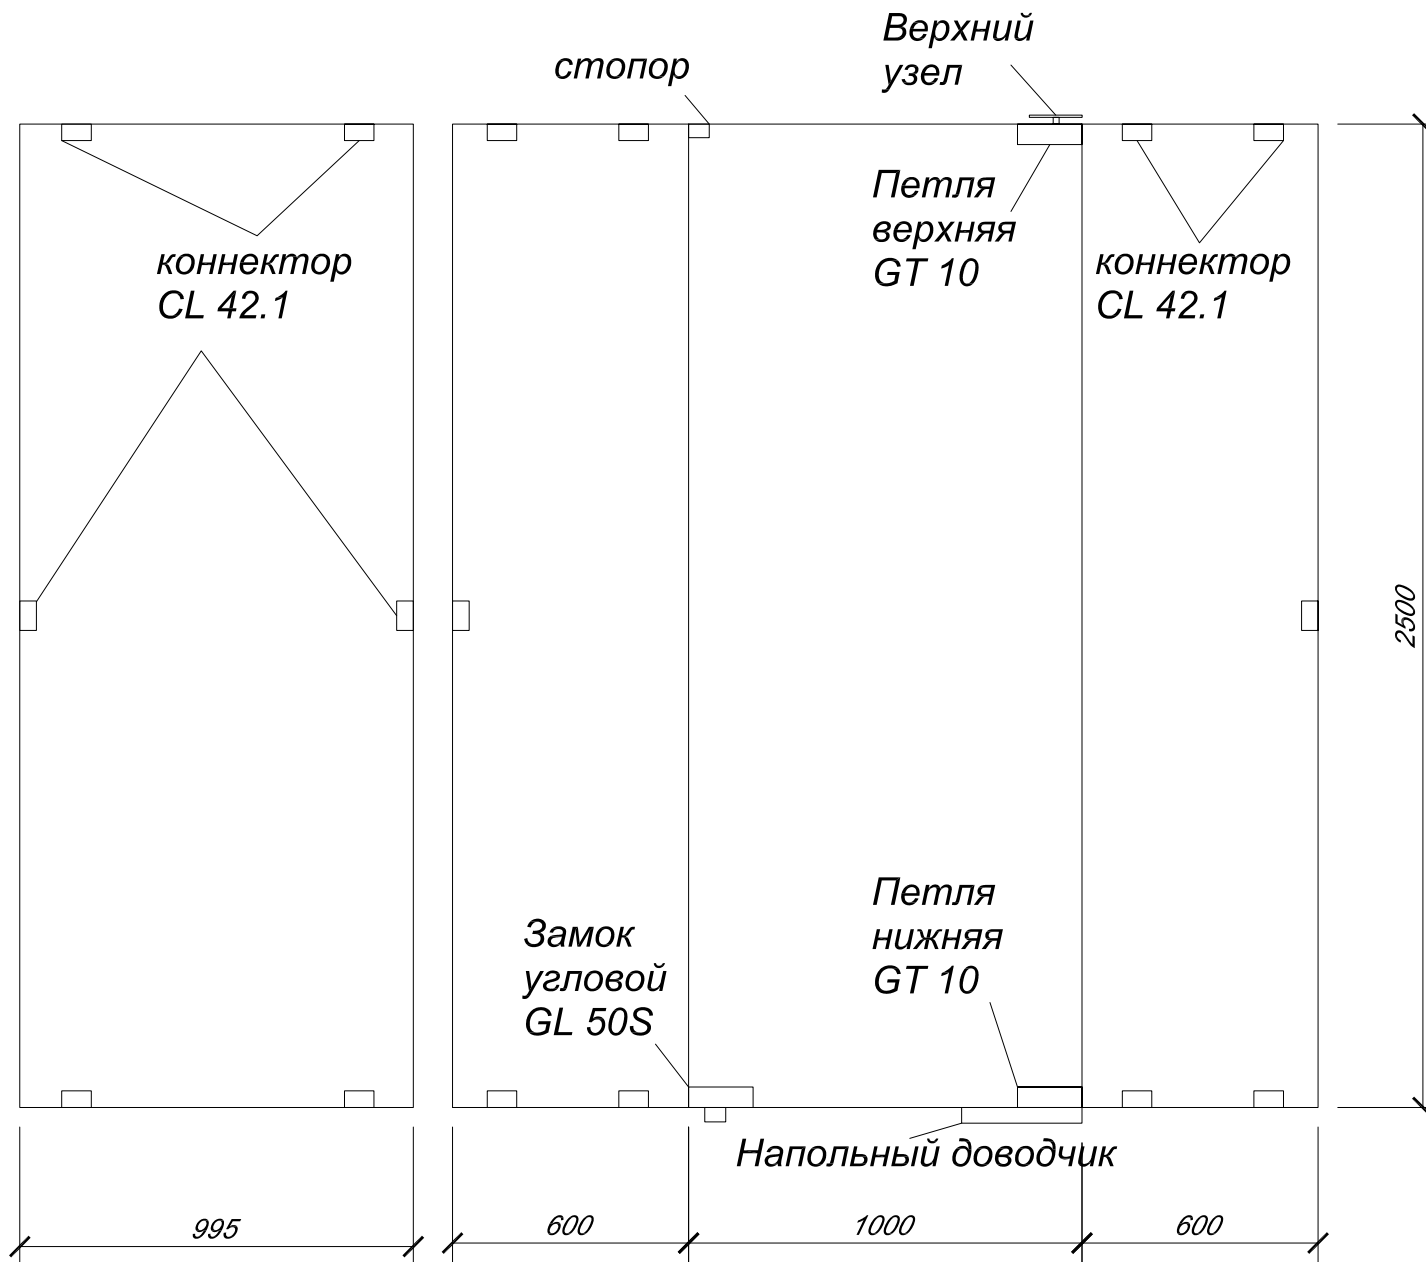


Проем Д-1, Д-7

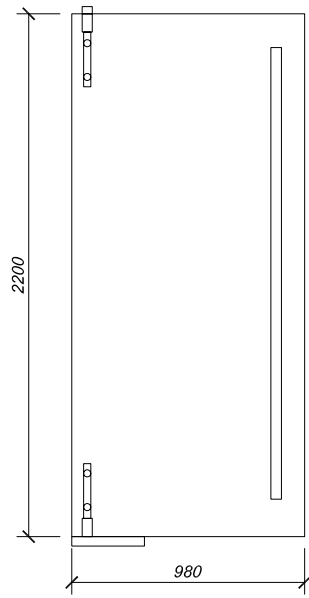


Проем Д-2, Д-3, Д-6, Д-9

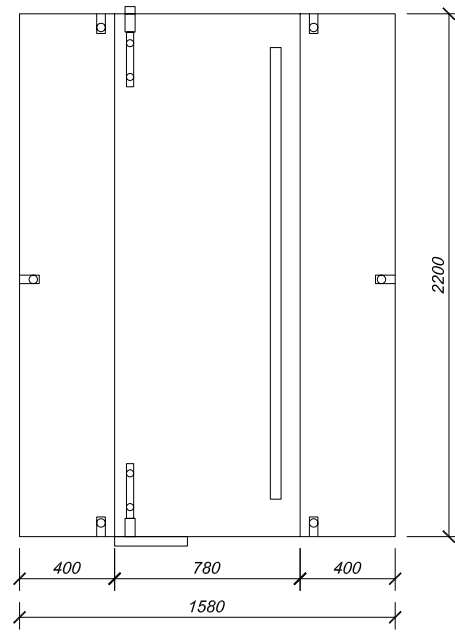


Проем Д-8

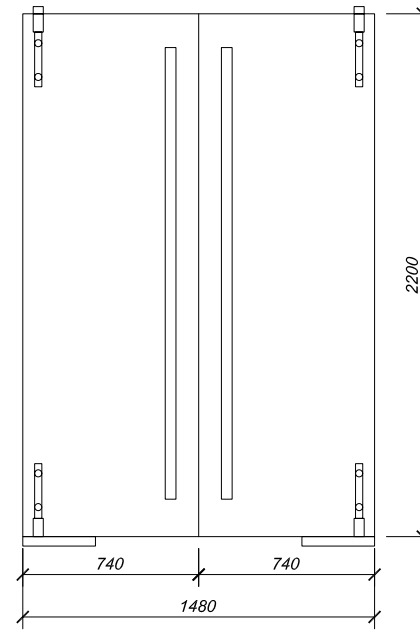


Проем Д-4

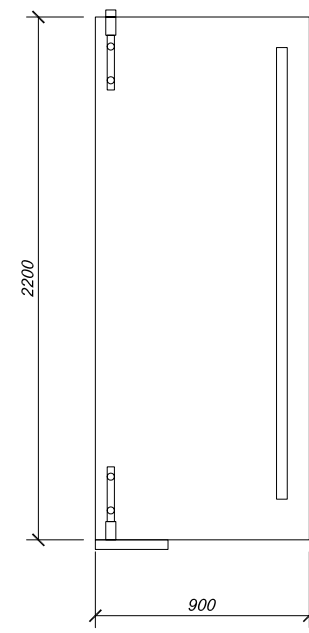


Проем Д-5

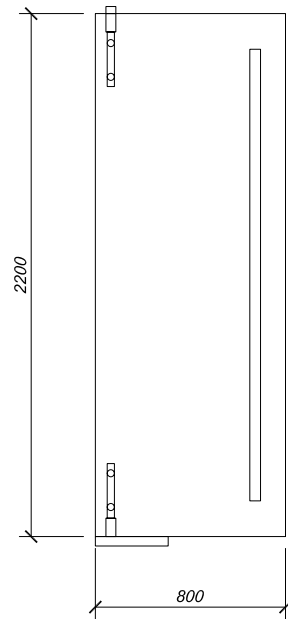

Раздвижная перегородка

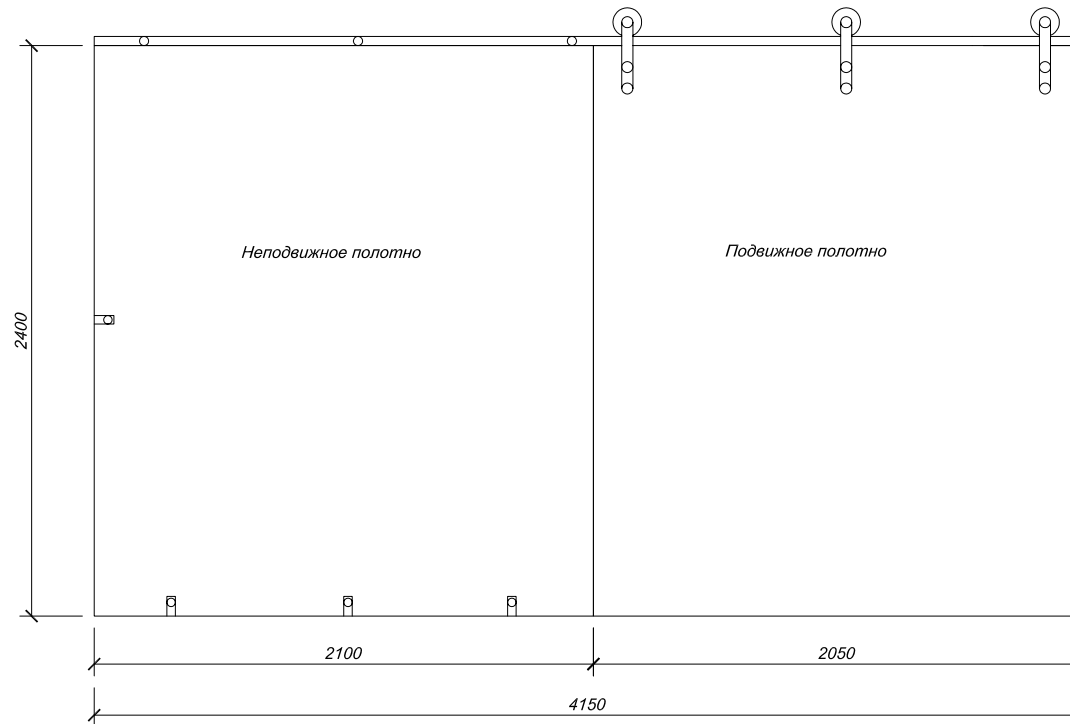

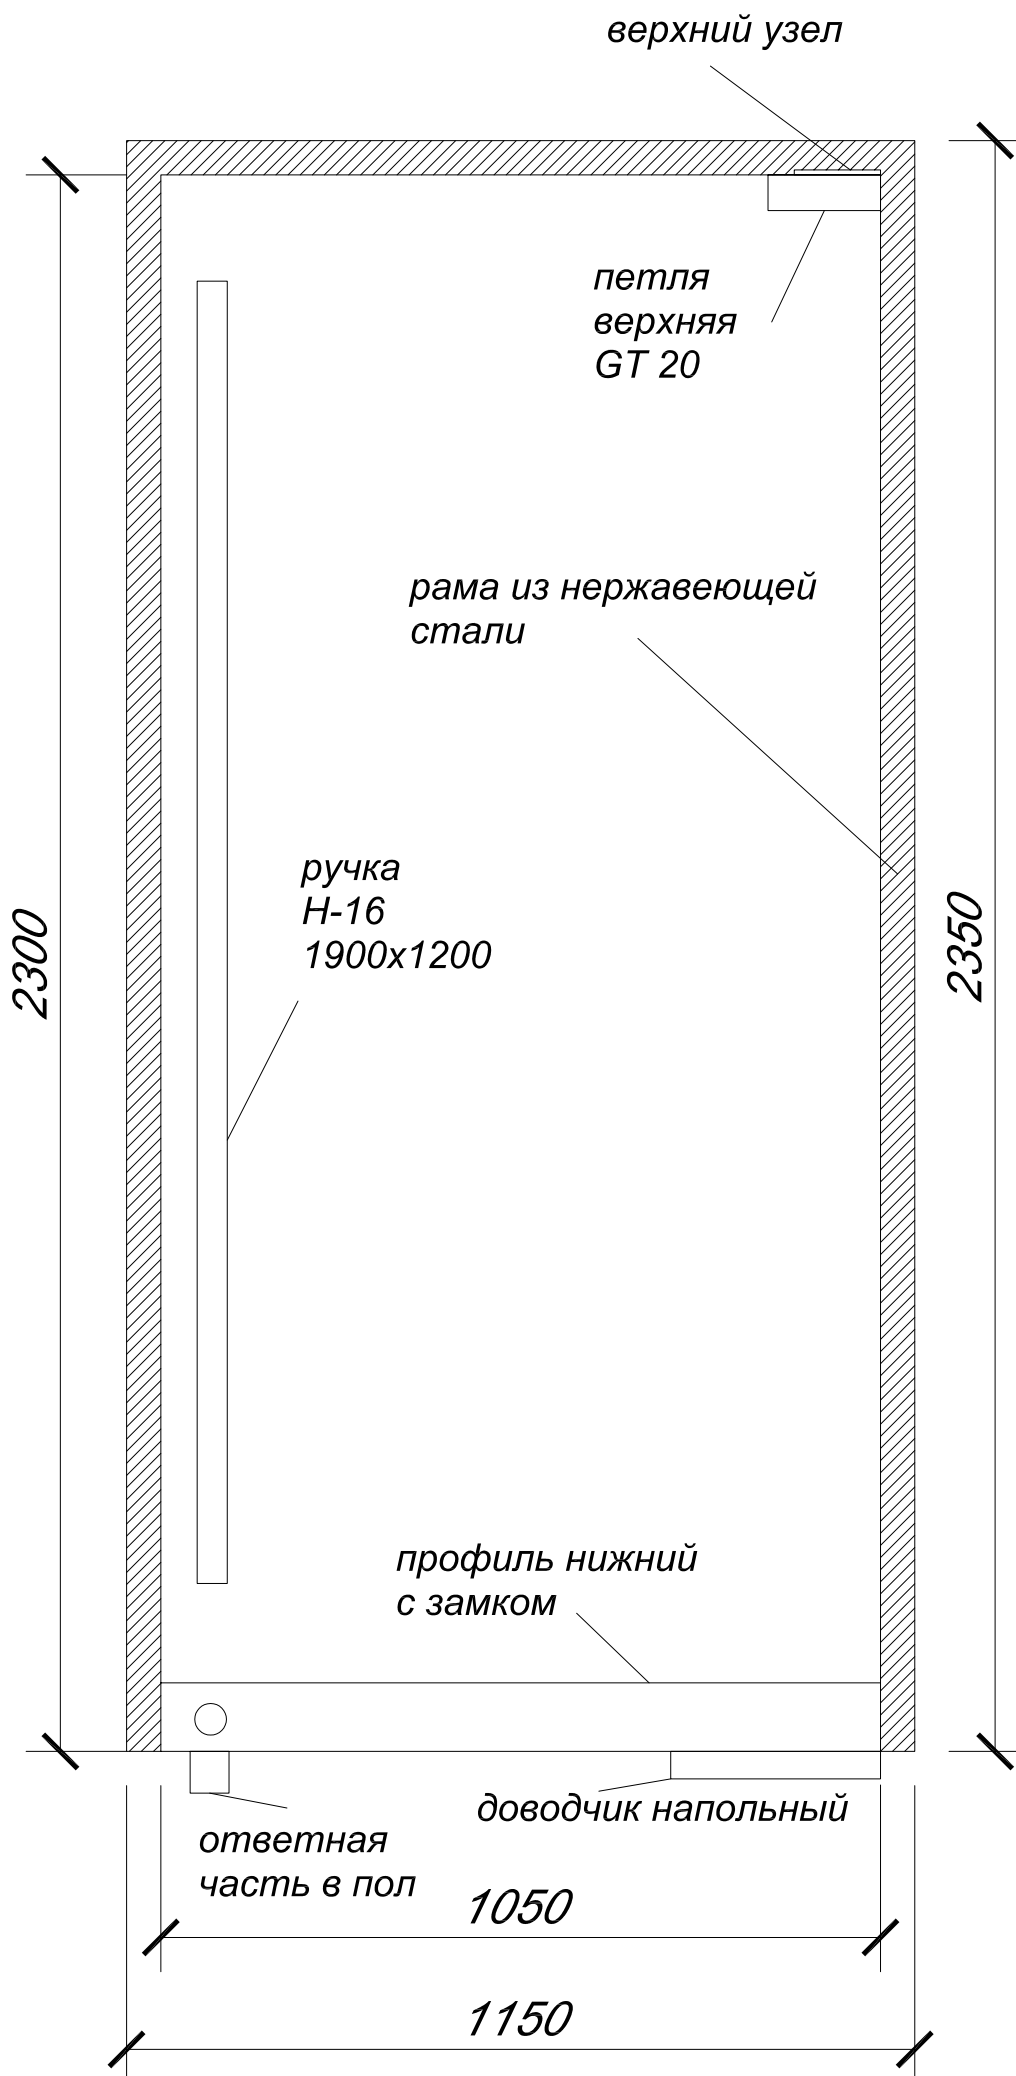


Верхний узел


*Петля
верхняя
GT 20*

*Ручка
H 15
200x32*

*Петля
нижняя
GT 10*

*Доводчик
напольный*

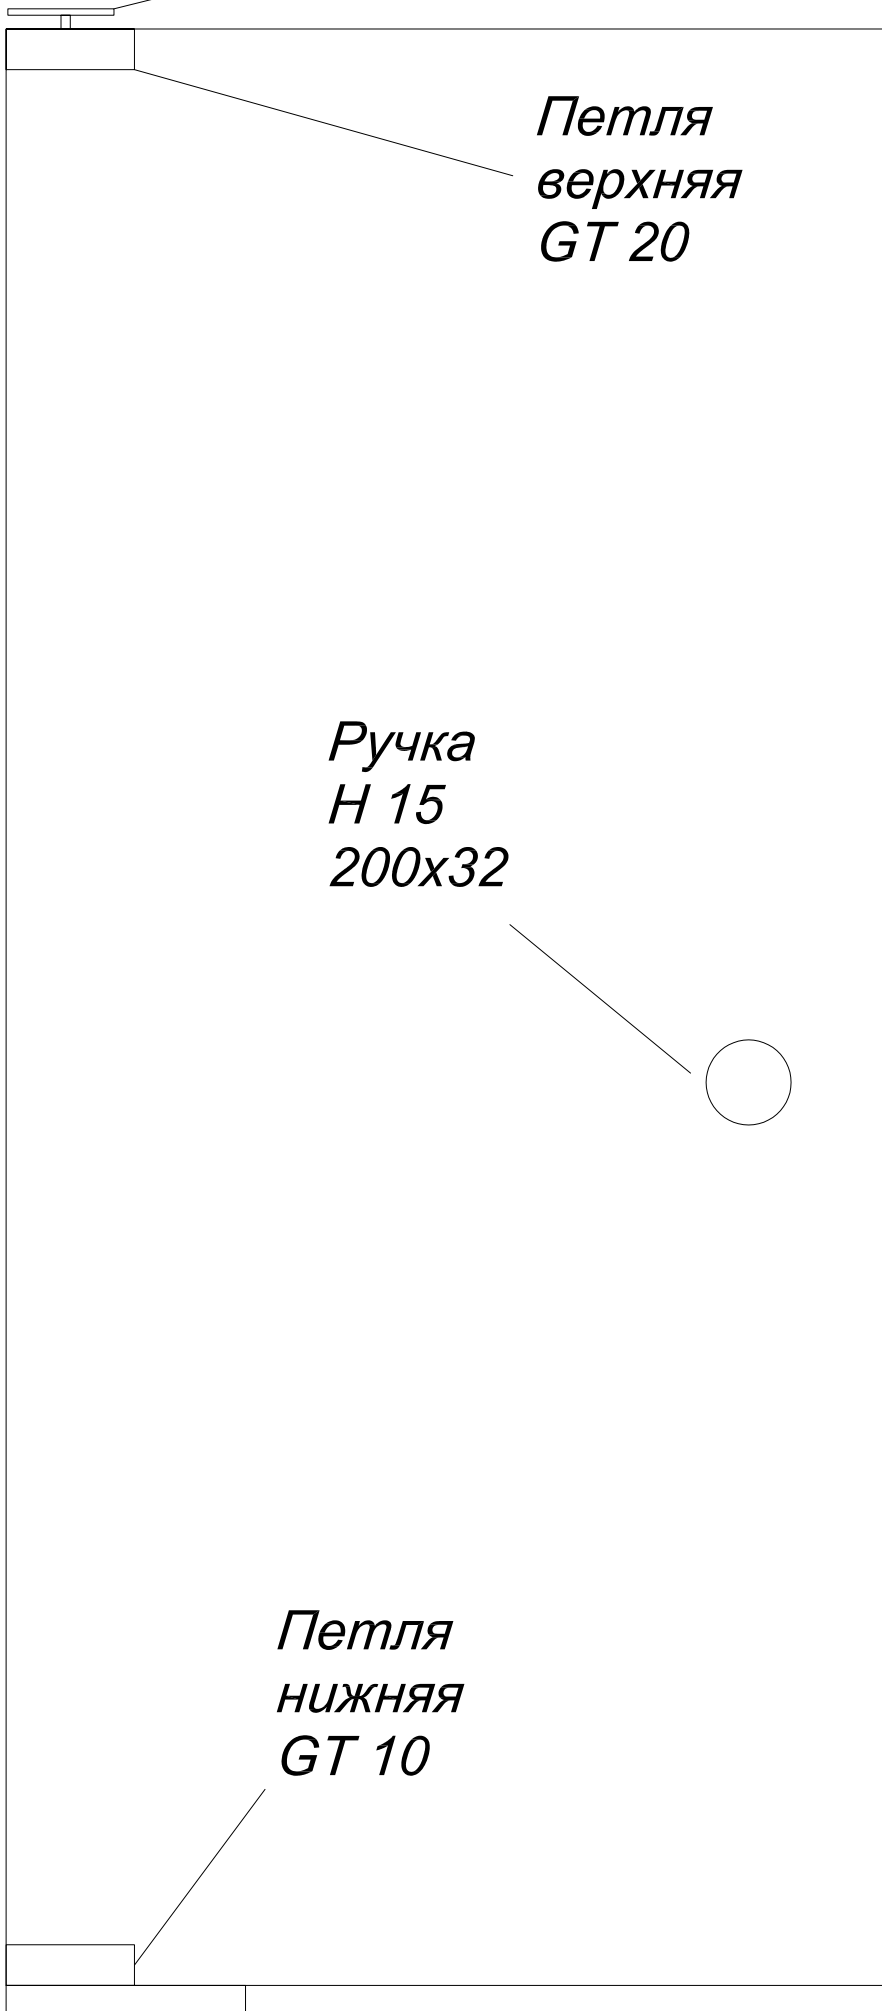

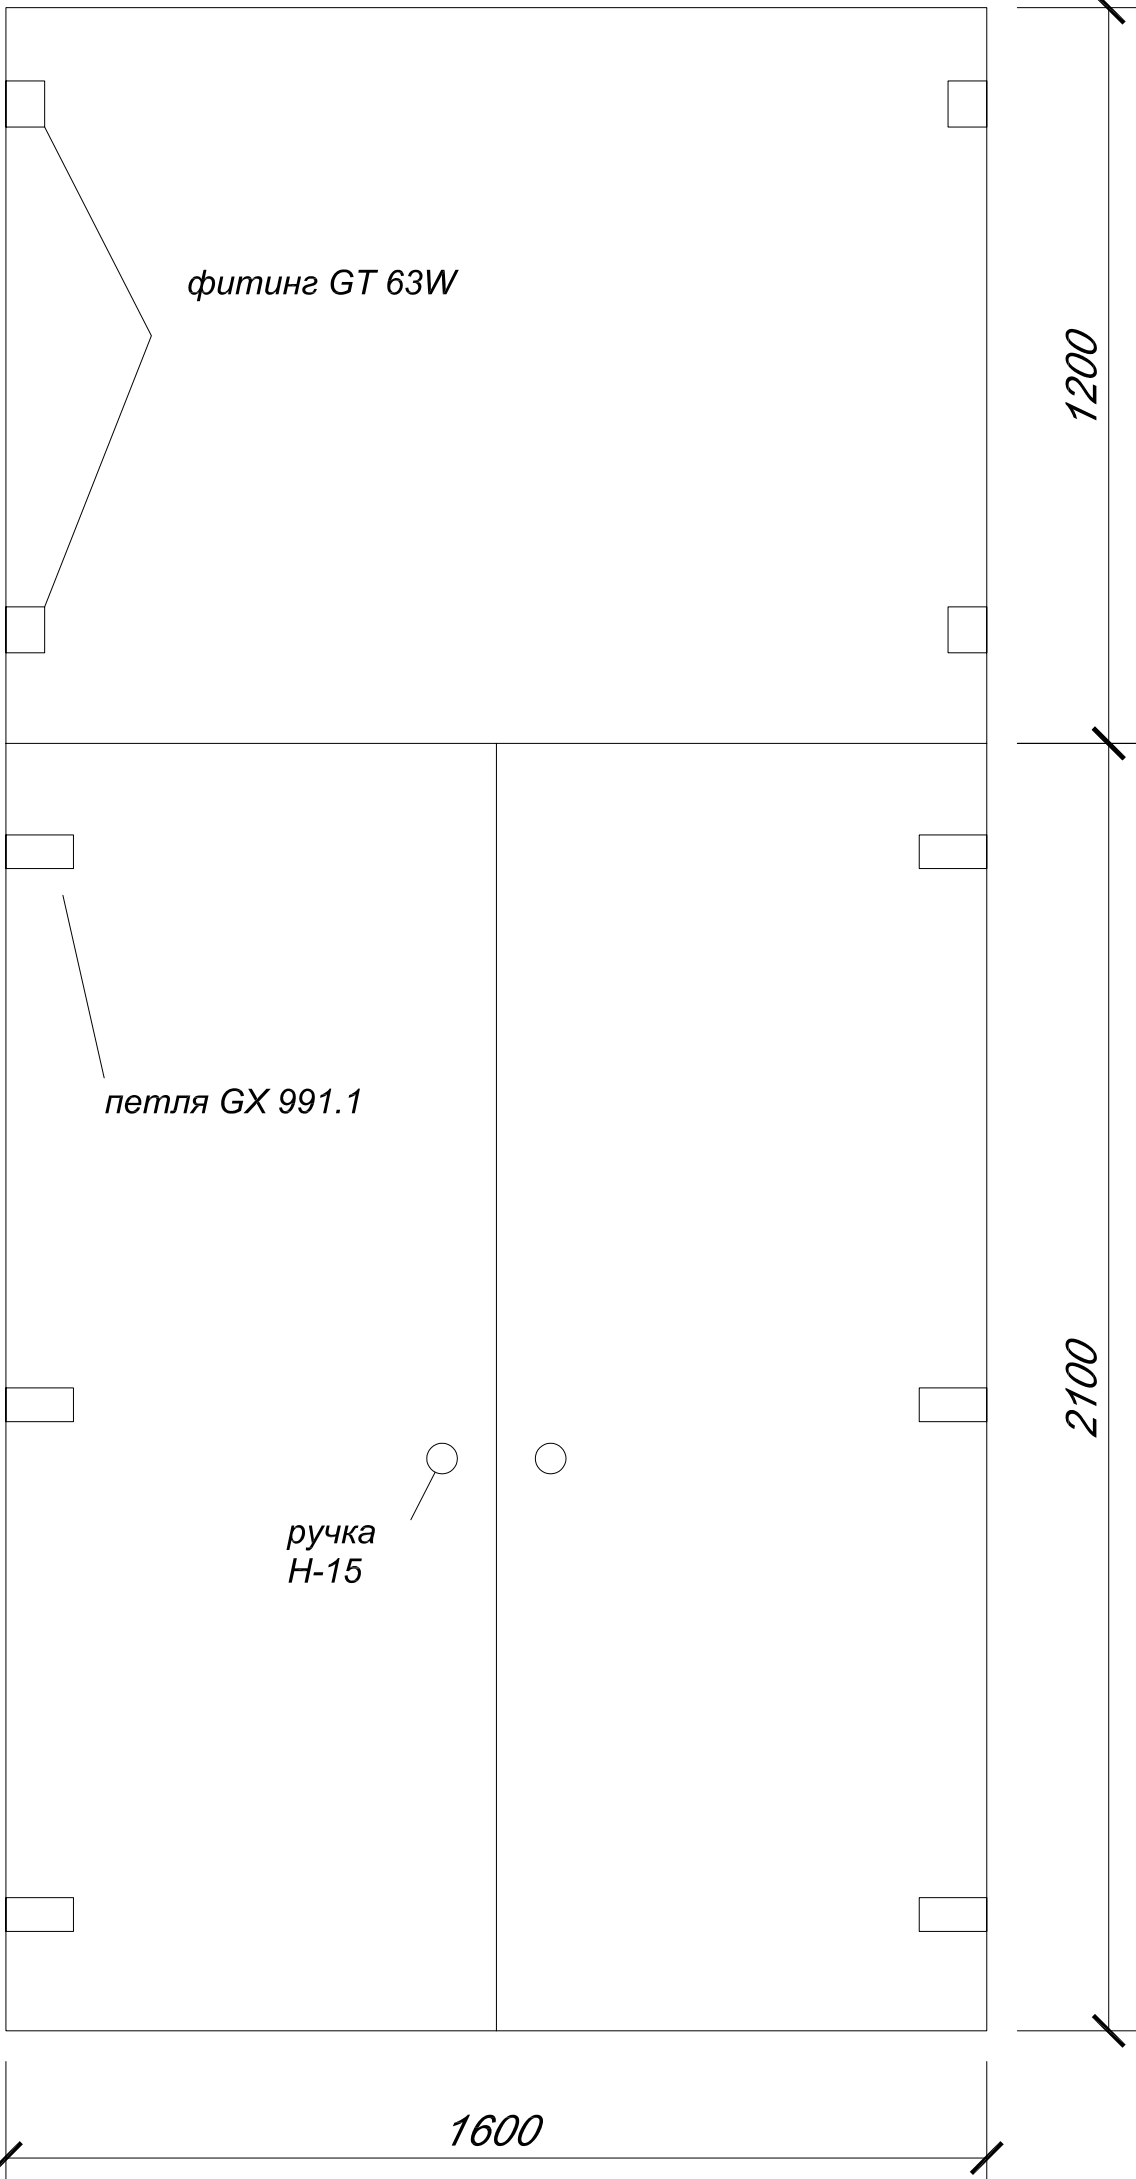

фитинг GT 63W

петля GX 991.1

*ручка
Н-15*

1200

2100

1600

